



FACHADA  
ESCALA : 1/100




FACHADA  
ESCALA : 1/100

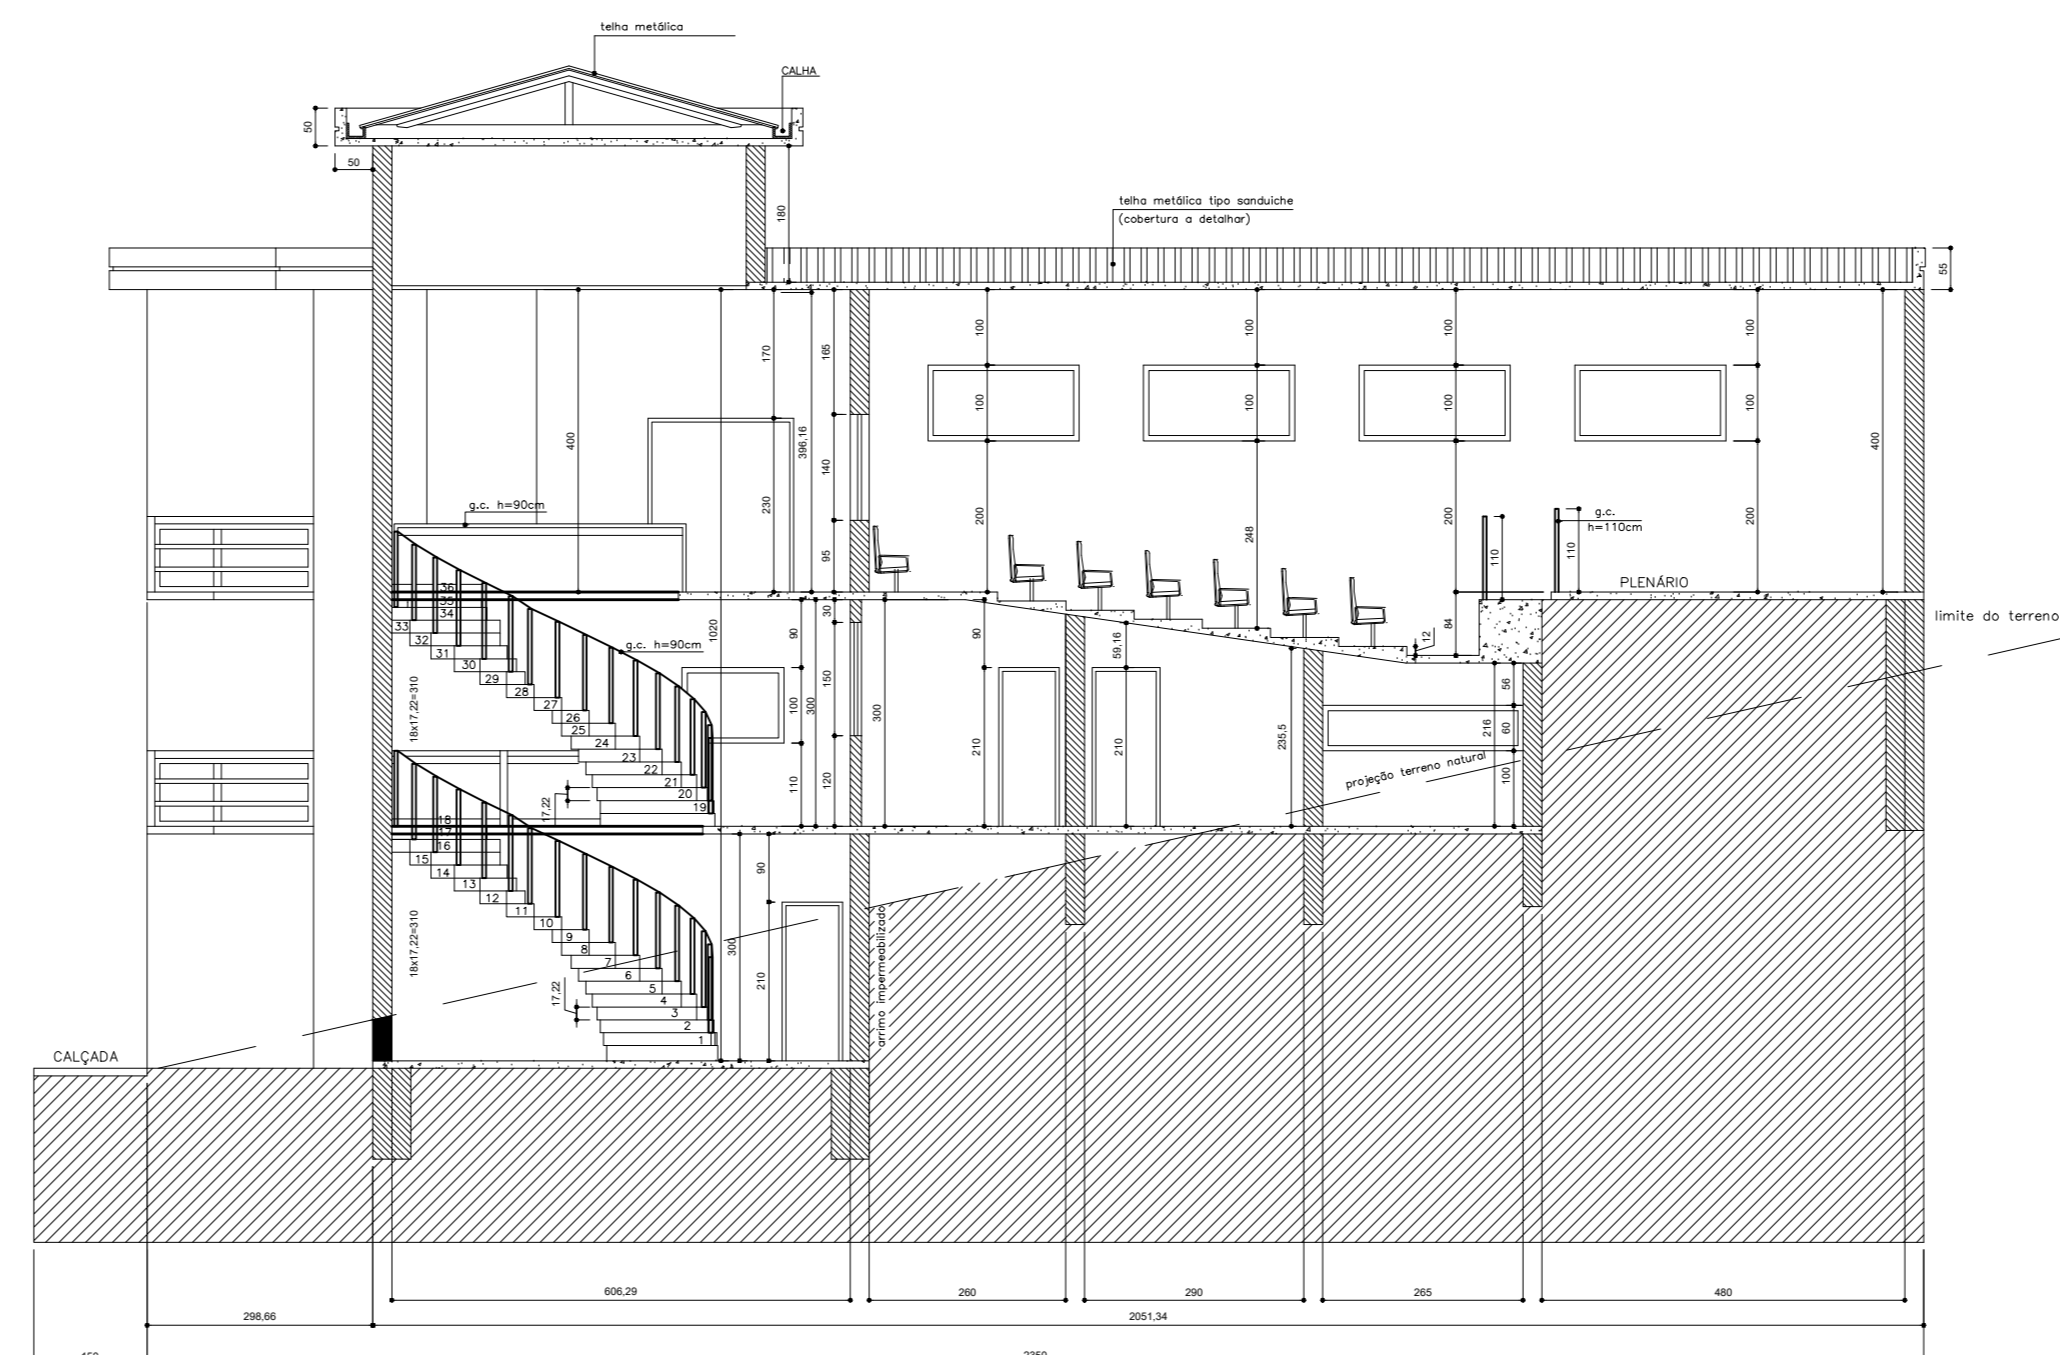


CORTE LONGITUDINAL B-B  
ESCALA : 1/100

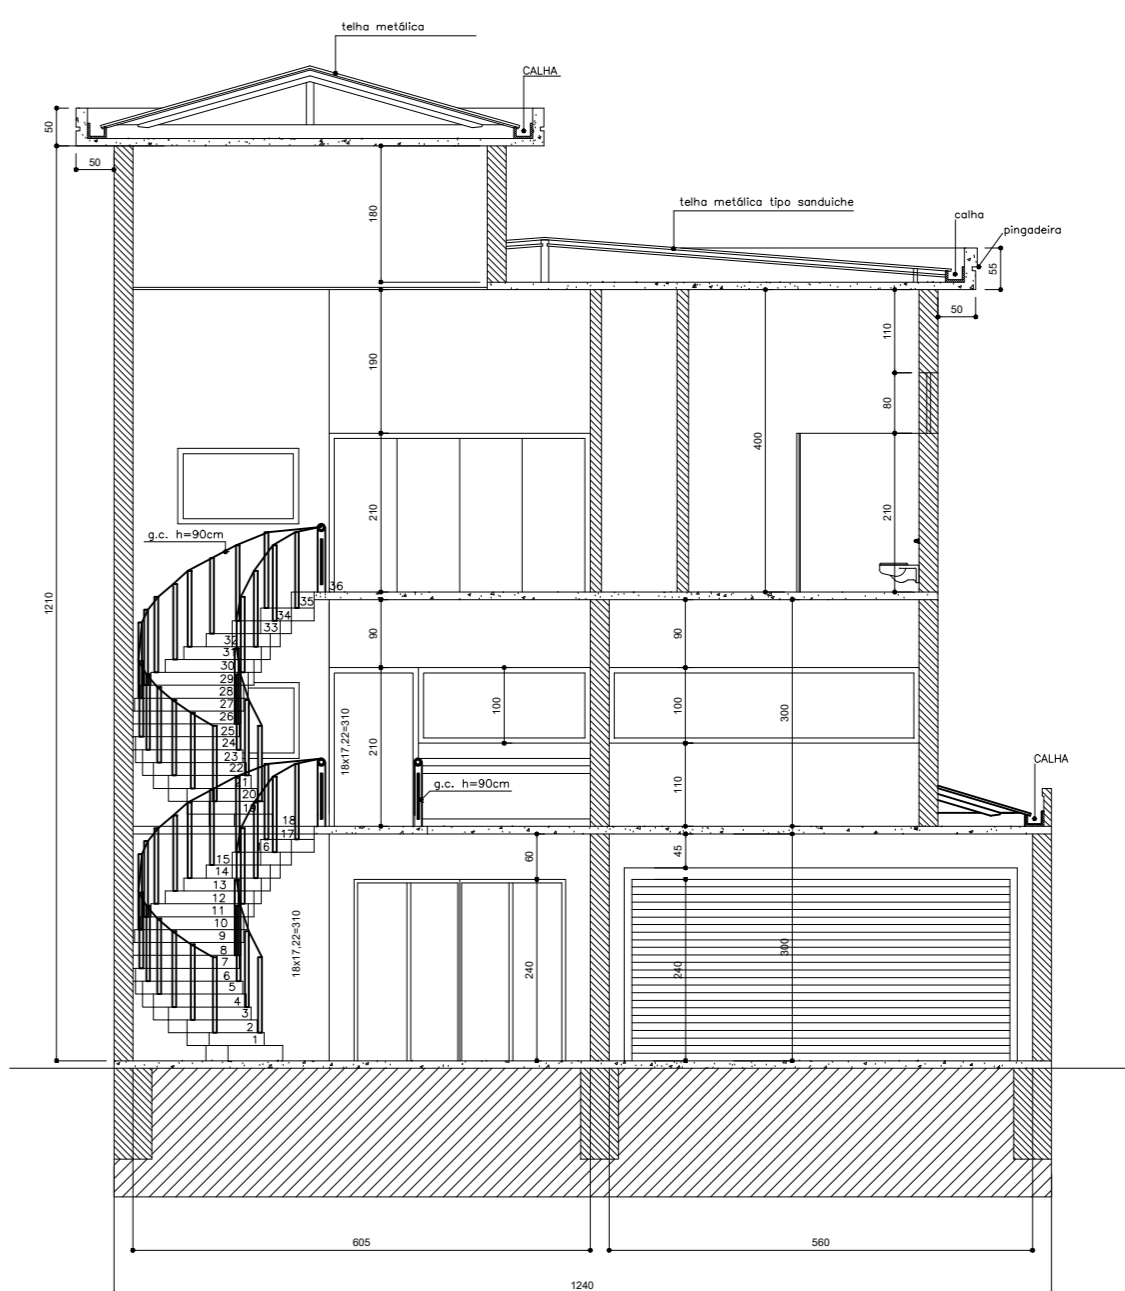


CORTE TRANSVERSAL A-A  
ESCALA : 1/100

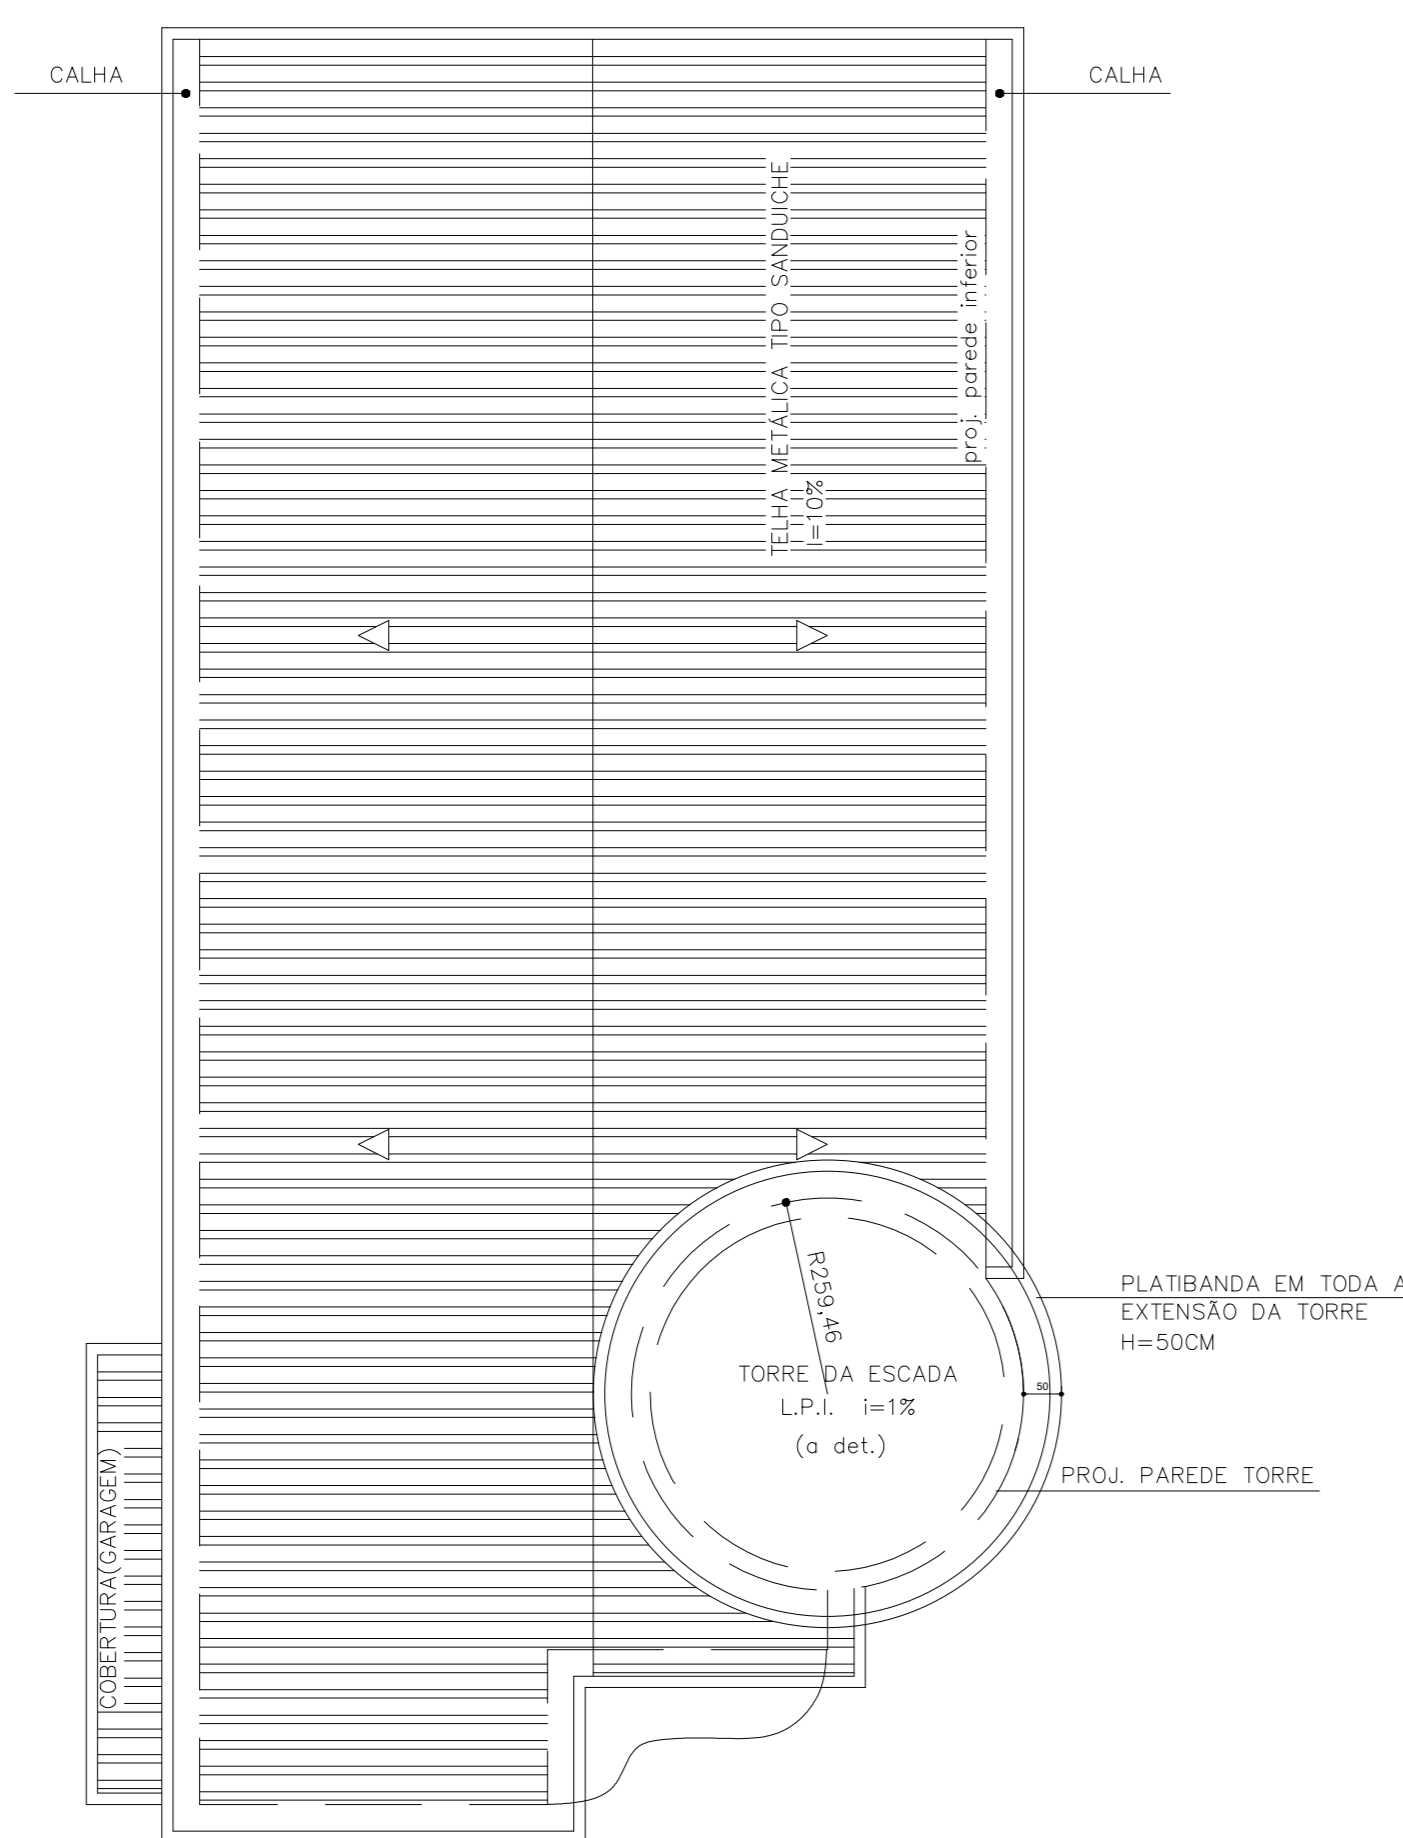


COBERTURA  
ESCALA : 1/100

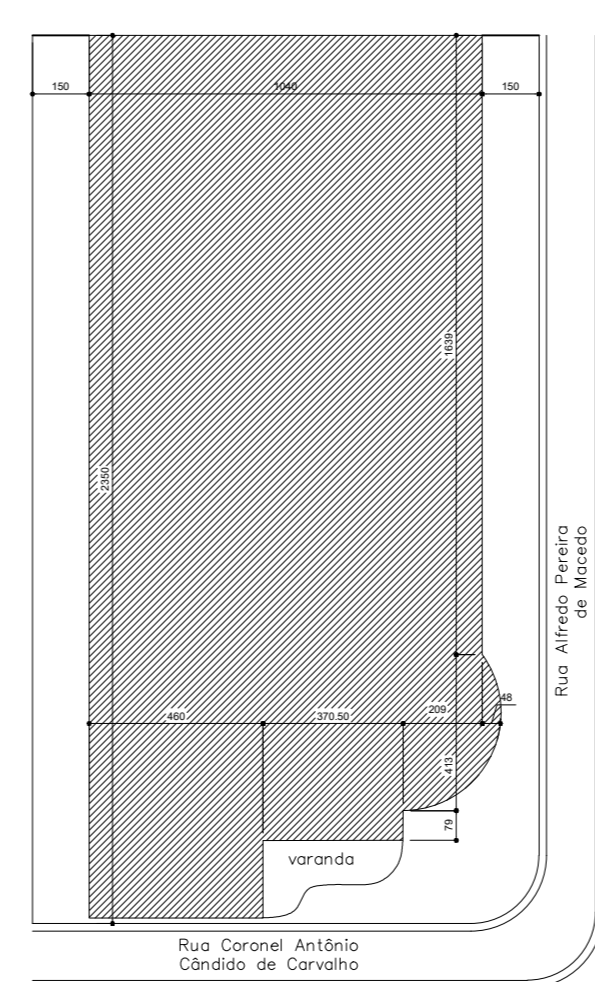


SITUAÇÃO  
SEM ESCALA

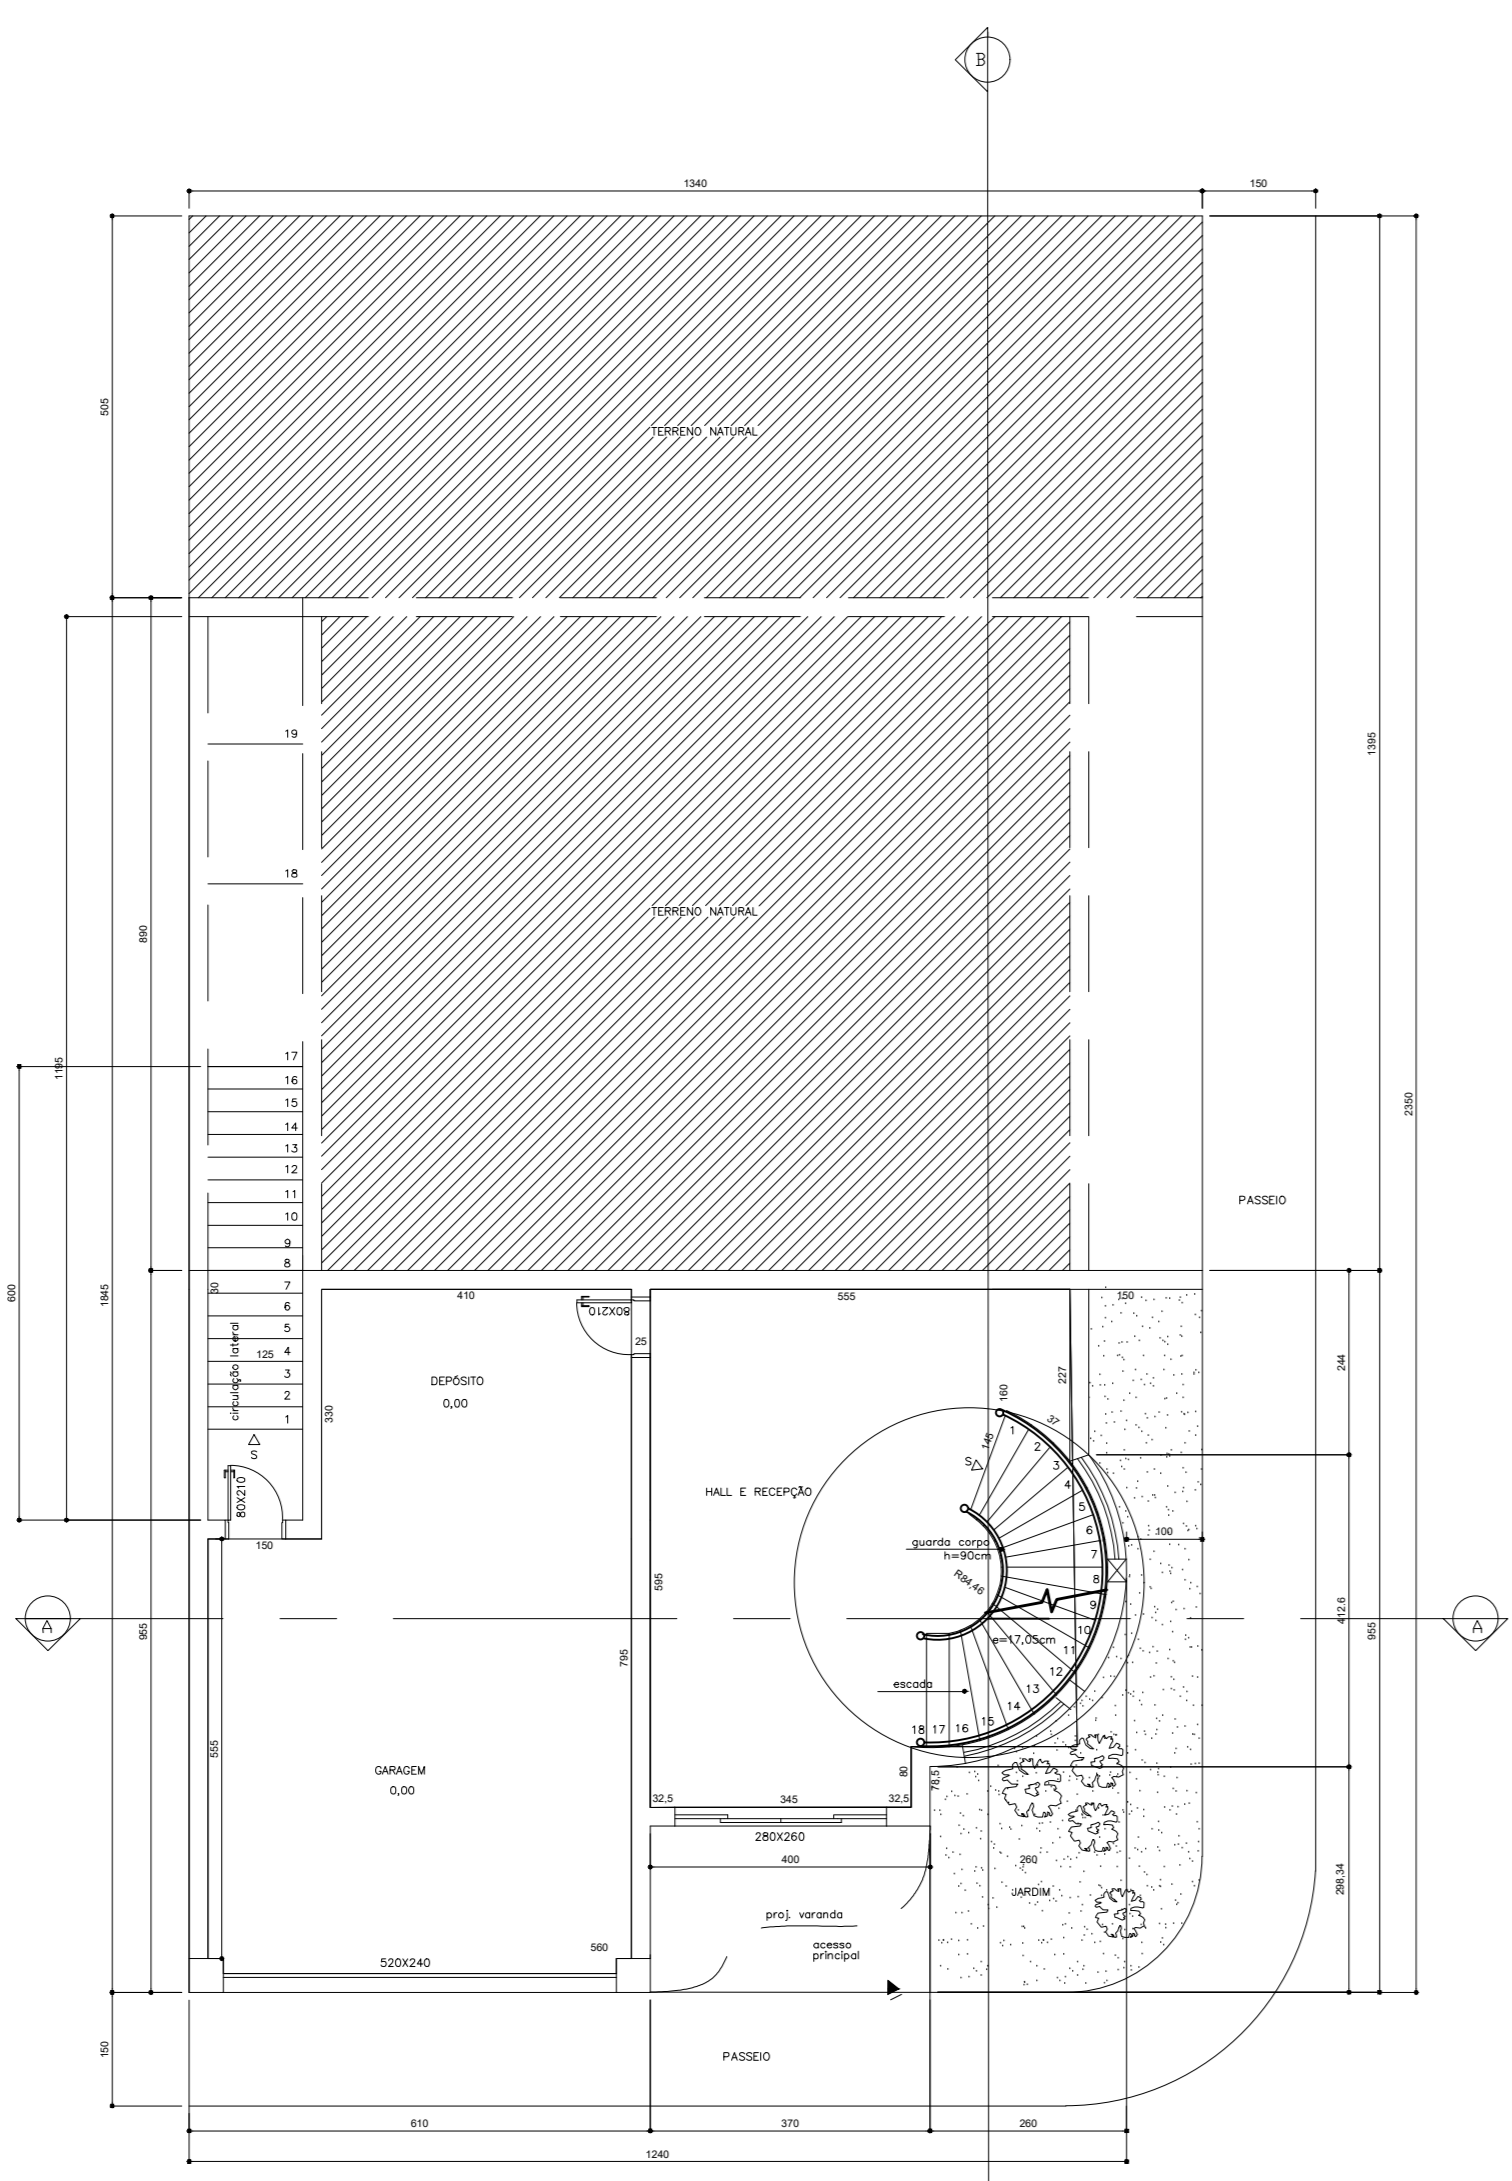

PLANTA BAIXA 1º PAVIMENTO  
ESCALA : 1/100

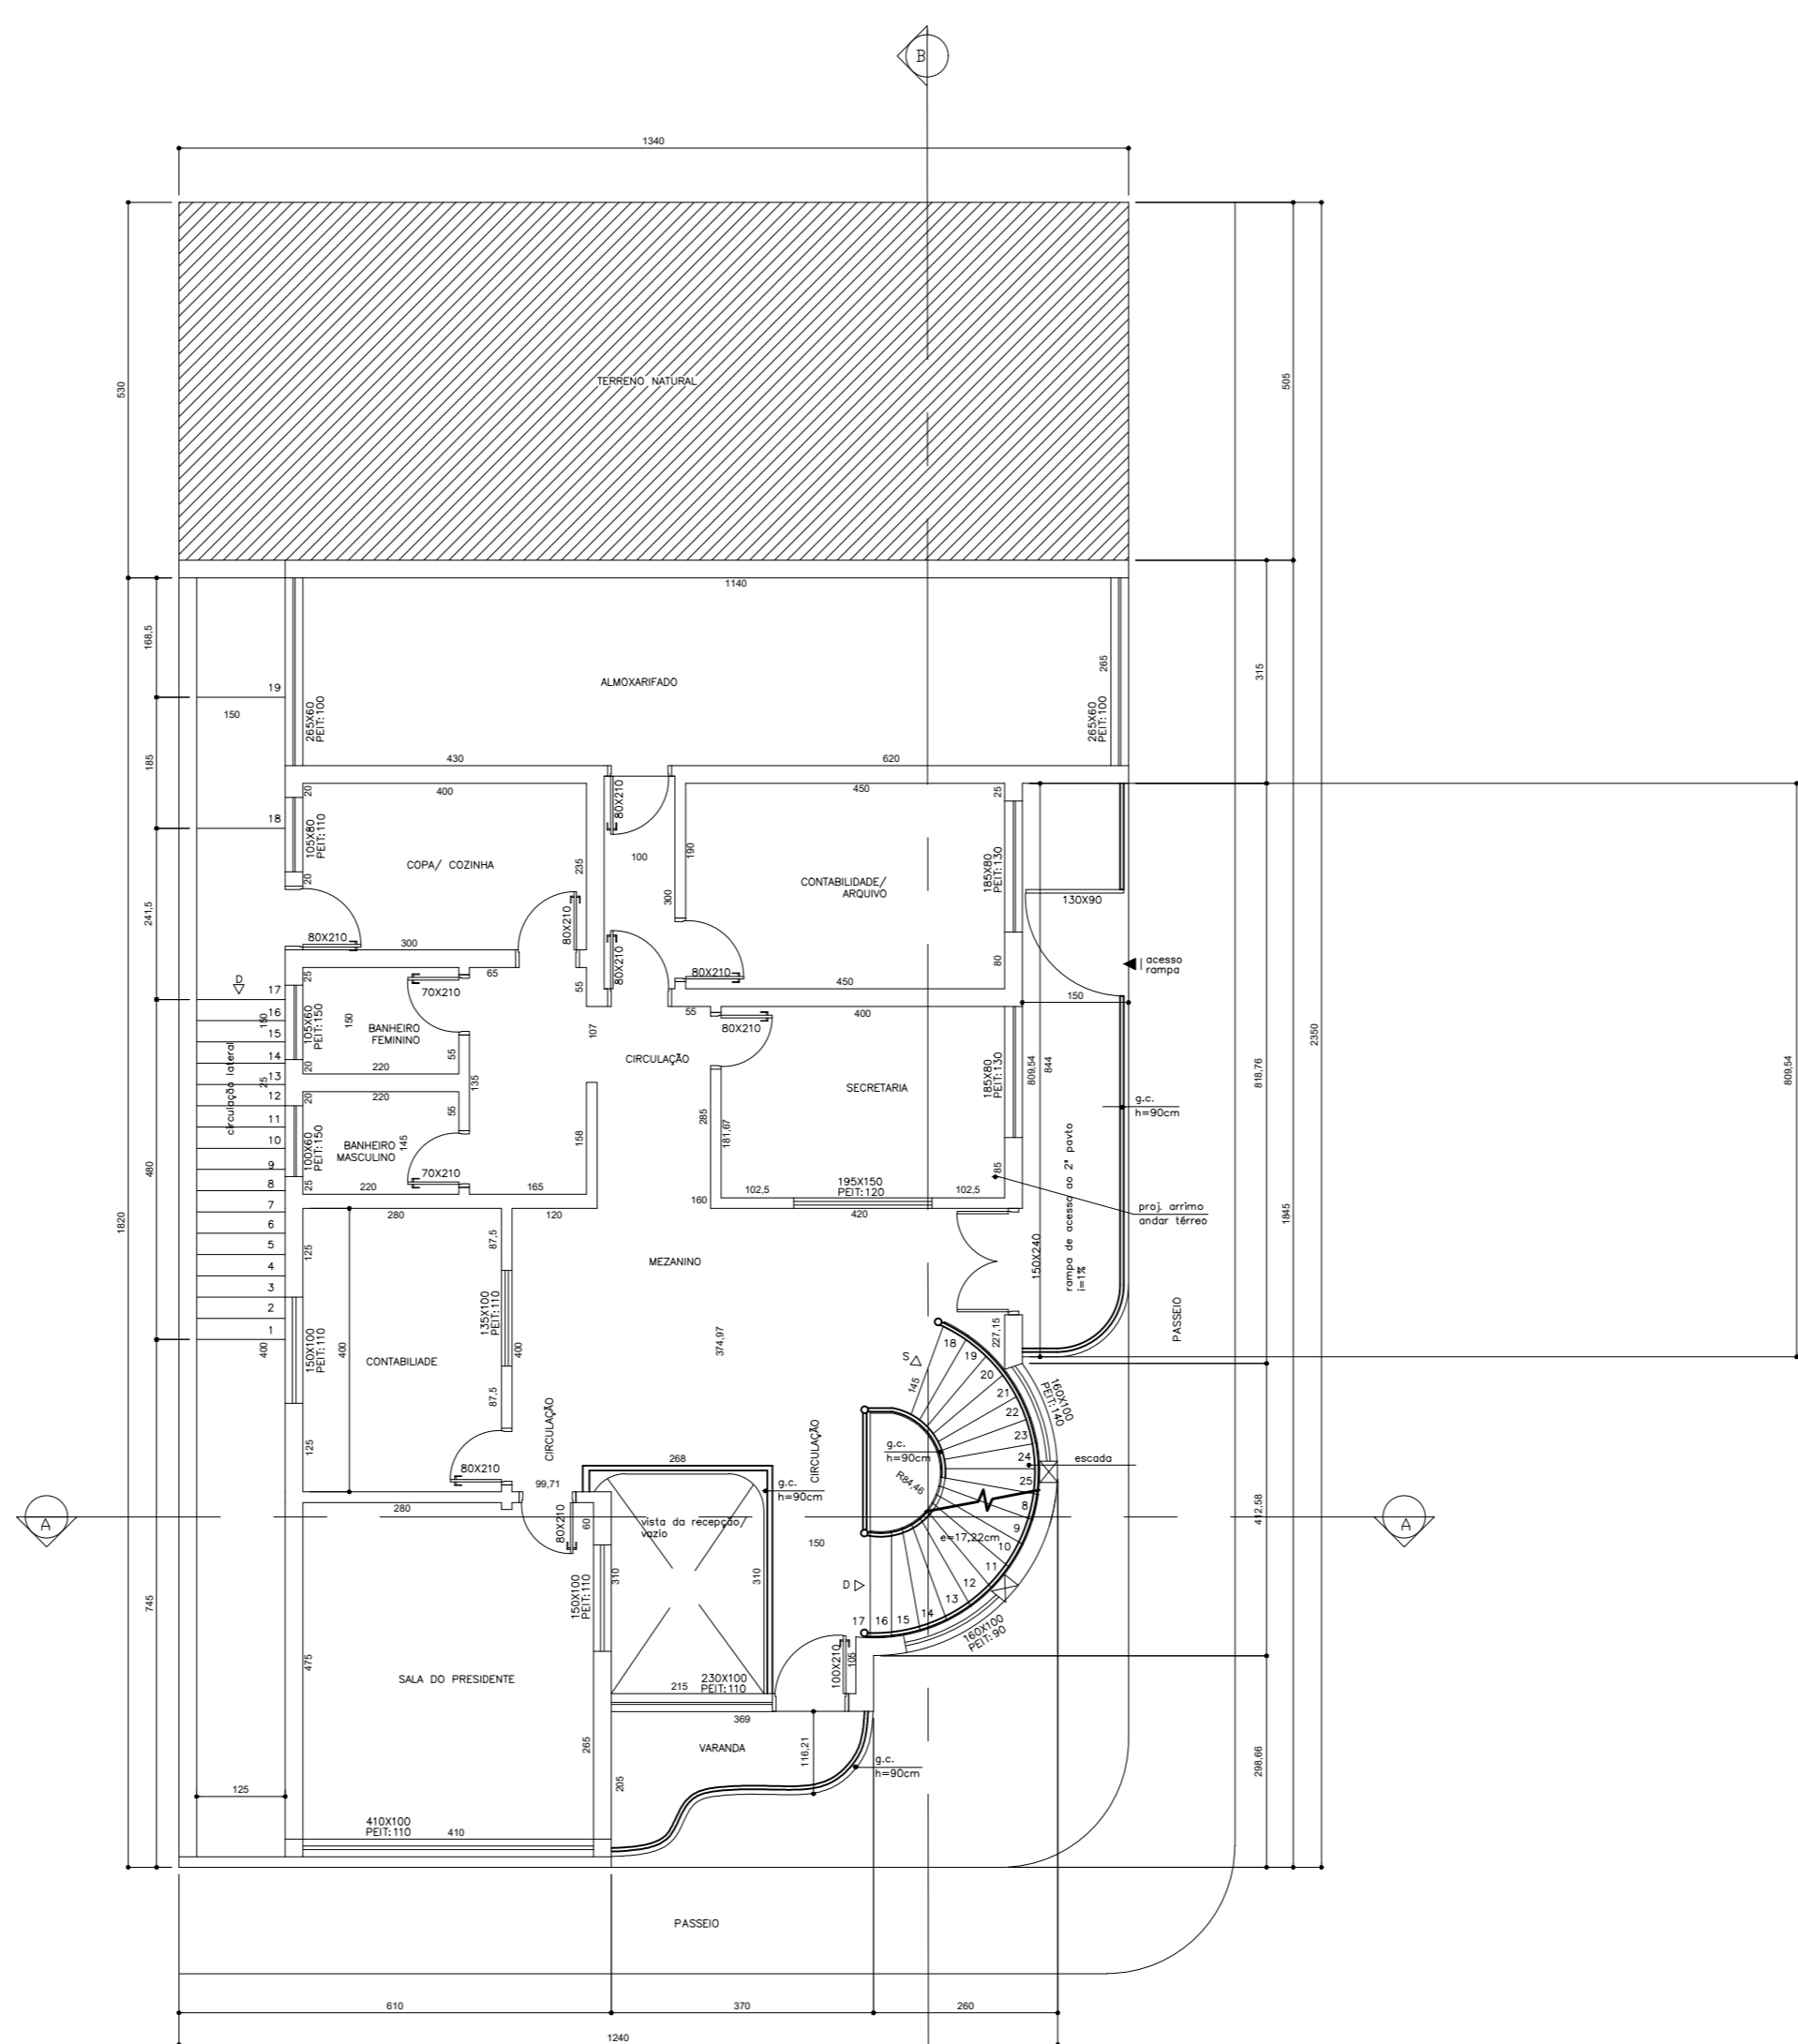

PLANTA BAIXA 2º PAVIMENTO  
ESCALA : 1/100

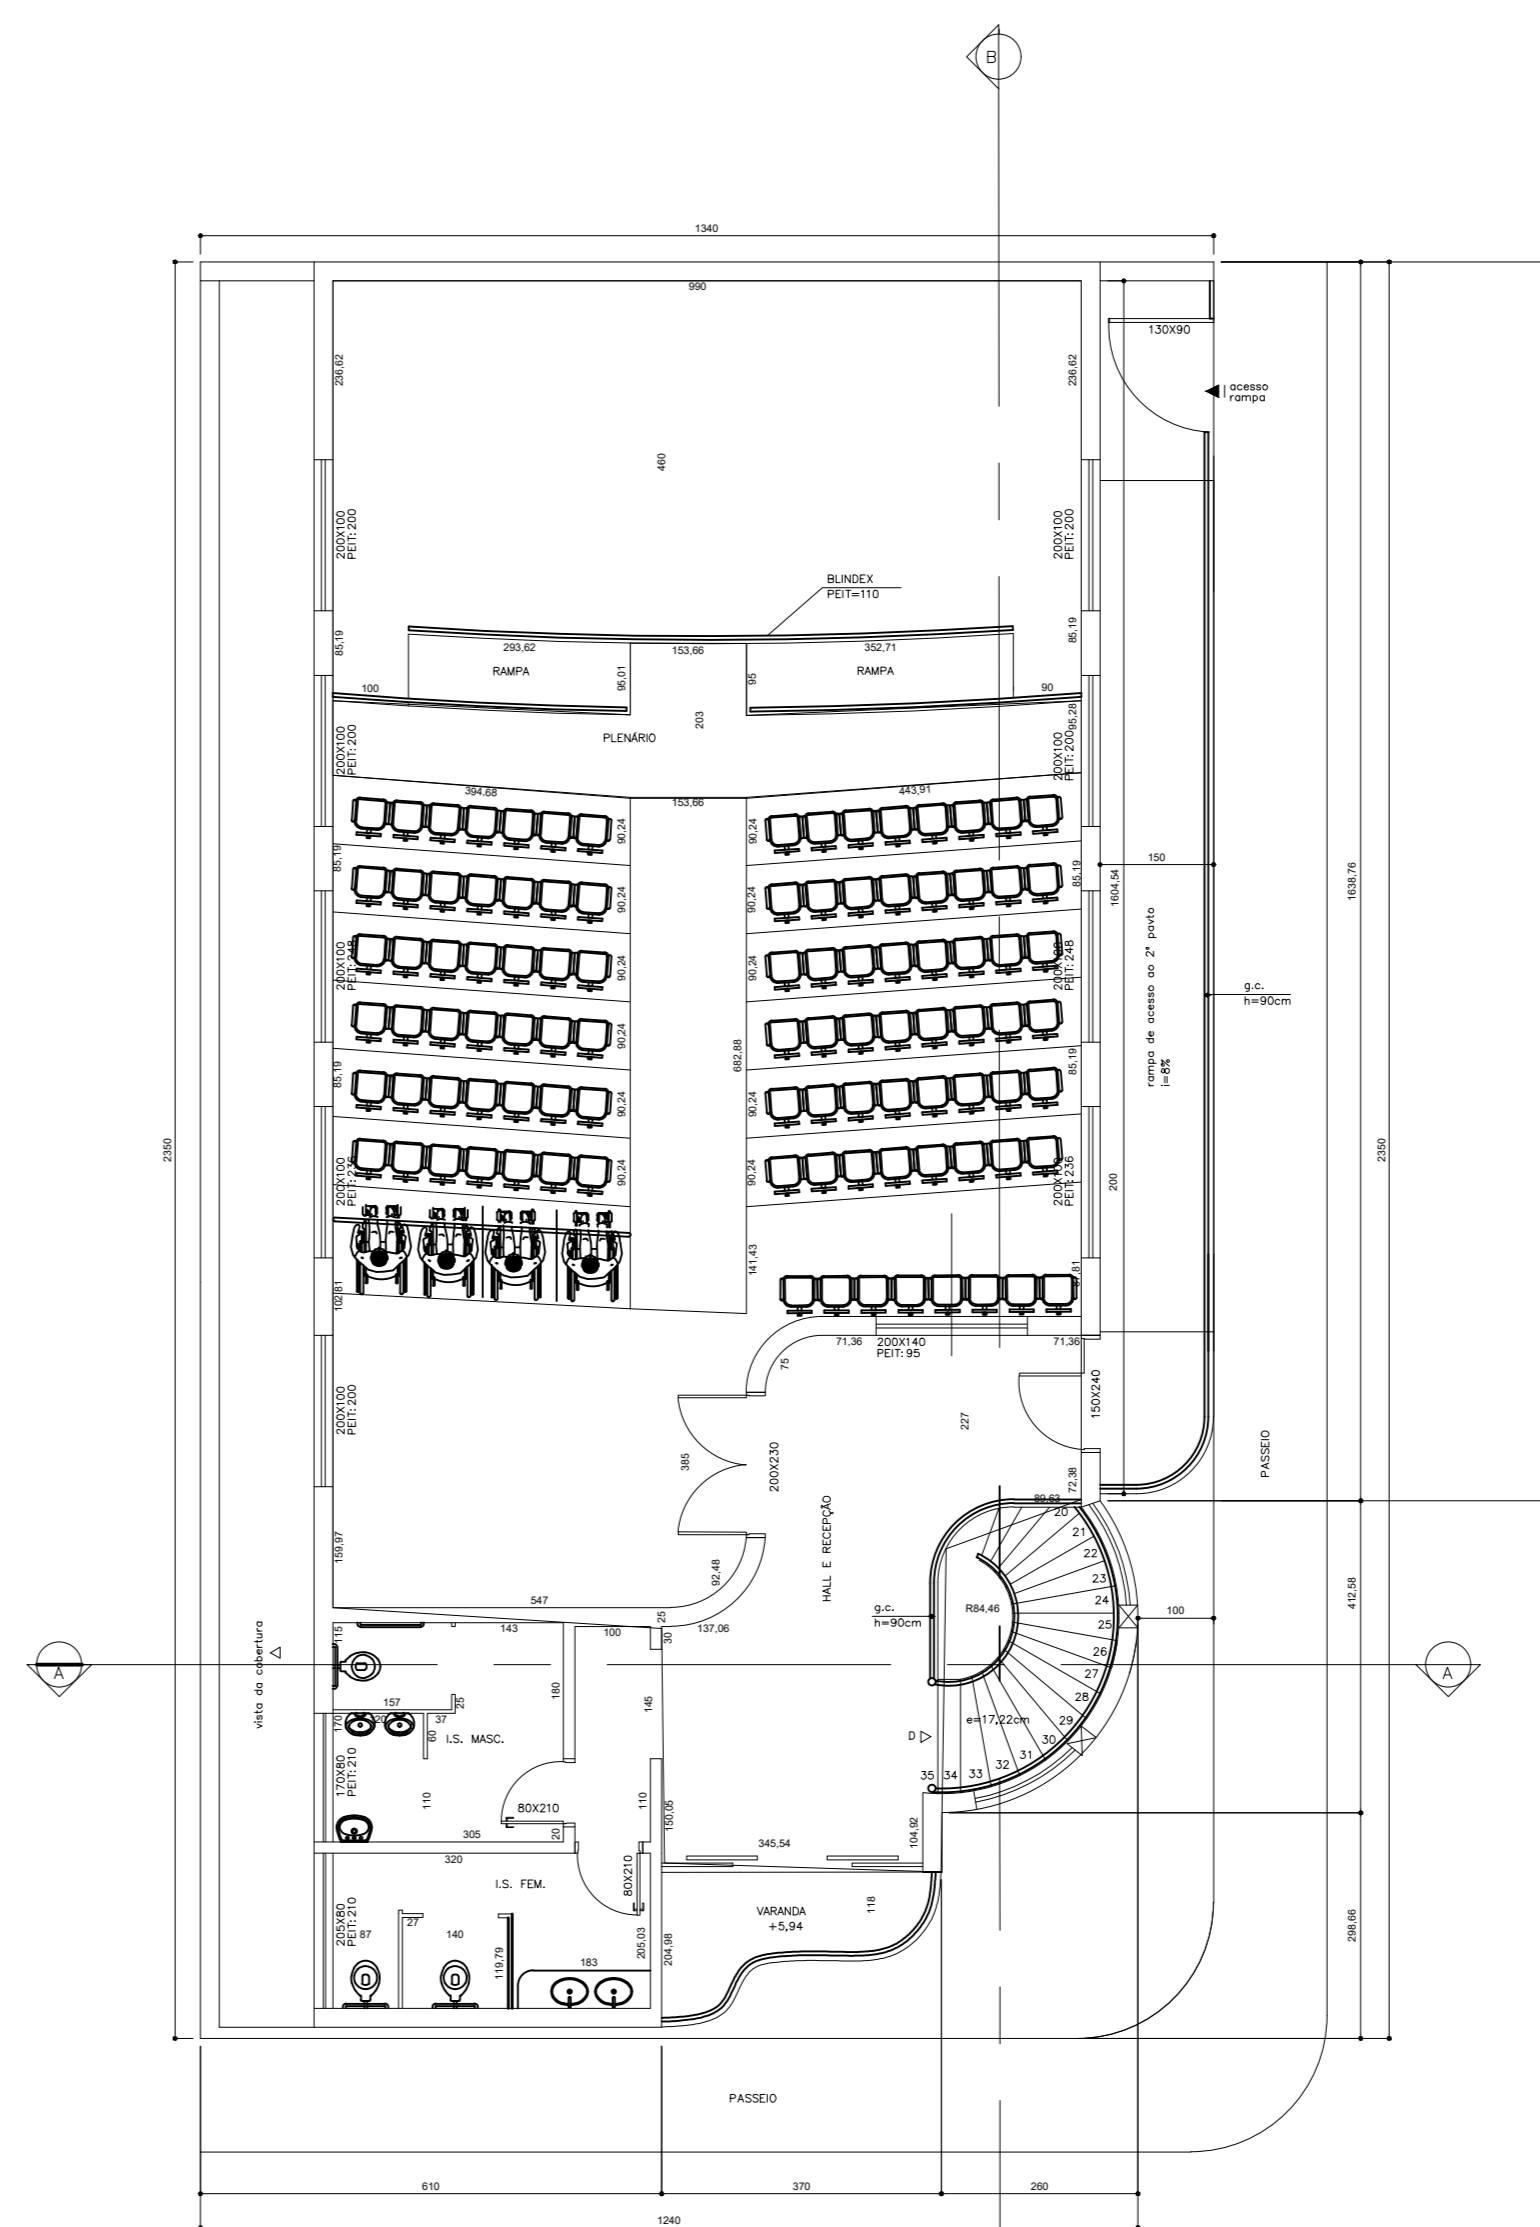

PLANTA BAIXA 3º PAVIMENTO  
ESCALA : 1/100

QUADRO DE ÁREAS:

ÁREA 3º PAVIMENTO: 229,67m<sup>2</sup>

ÁREA 2º PAVIMENTO: 178,71m<sup>2</sup>

ÁREA 1º PAVIMENTO: 86,13m<sup>2</sup>

ÁREA TOTAL: 494,51m<sup>2</sup>

PROJETO ARQUITETÔNICO

FOLHA ÚNICA

TÍTULO: PROJETO ARQUITETÔNICO

LOCAL: RUA CORONEL ANTÔNIO CÂNDIDO DE CARVALHO  
BAIRRO: CARVALHÓPOLIS - MG  
CNPJ:

SITUAÇÃO:

VER NA PRANCHA

QUADRO DE ÁREAS:

ÁREA DO TERRENO: 314,20 m<sup>2</sup>  
ÁREA 1º PAVIMENTO: 86,13 m<sup>2</sup>  
ÁREA 2º PAVIMENTO: 178,71 m<sup>2</sup>  
ÁREA 3º PAVIMENTO: 229,67 m<sup>2</sup>  
ÁREA TOTAL CONSTRUÍDA: 494,51 m<sup>2</sup>

TAXA OCUPACIONAL: 73,09%

DATA: 30/11/2020

ESCALA: INDICADAS

DECLARO QUE A APROVAÇÃO DO PROJETO NÃO IMPLICA NO RECONHECIMENTO, POR PARTE DA PREFEITURA, NO DIREITO DE PROPRIEDADE DO TERRENO.

R.T. IVAN MAA DE OLIVEIRA  
CREA - RJ: 2014120516  
VISTO MG: 41.591

CARIMBOS:

OLIVEIRA DE OLIVEIRA IVAN MAA DE OLIVEIRA CREA RJ 2014120516 ESTUDO DEBEMHA 3.20